


легенда

- снабдевање водом**
- водовод
 - сирова вода
 - извориште
 - прерада воде за пиће
 - резервоари
 - артерске чесме
 - ужа зона заштите (зона ограничена)
 - шира зона заштите (зона надзора)
 - планирани водовод
 - планирани резервоари
 - планирани висински резервоар
- одвођење отпадних вода**
- колектори фекалне канализације
 - индустриски колектор
 - атмосферска канализација
 - црпне станице фекалне канализације
 - црпне станице атмосферске канализације
 - планирани колектори фекалне канализације
 - планирани индустриски колектор
 - планирани колектори атмосферске канализације
 - планиране црпне станице фекалне канализације
 - планирано централно постројење за пречишћавање отпадних вода
- водене површине
 - електроенергетски коридори
 - аутопут
 - примарне саобраћајнице
 - железничка пруга
 - граница грађевинског подручја
 - путничко пристаниште
 - спортски пристан
 - купалиште
 - марина
 - навоз понтоноског моста са три нивоа
 - теретни пристан
 - лука
 - бродоградилште
 - јавно сидриште

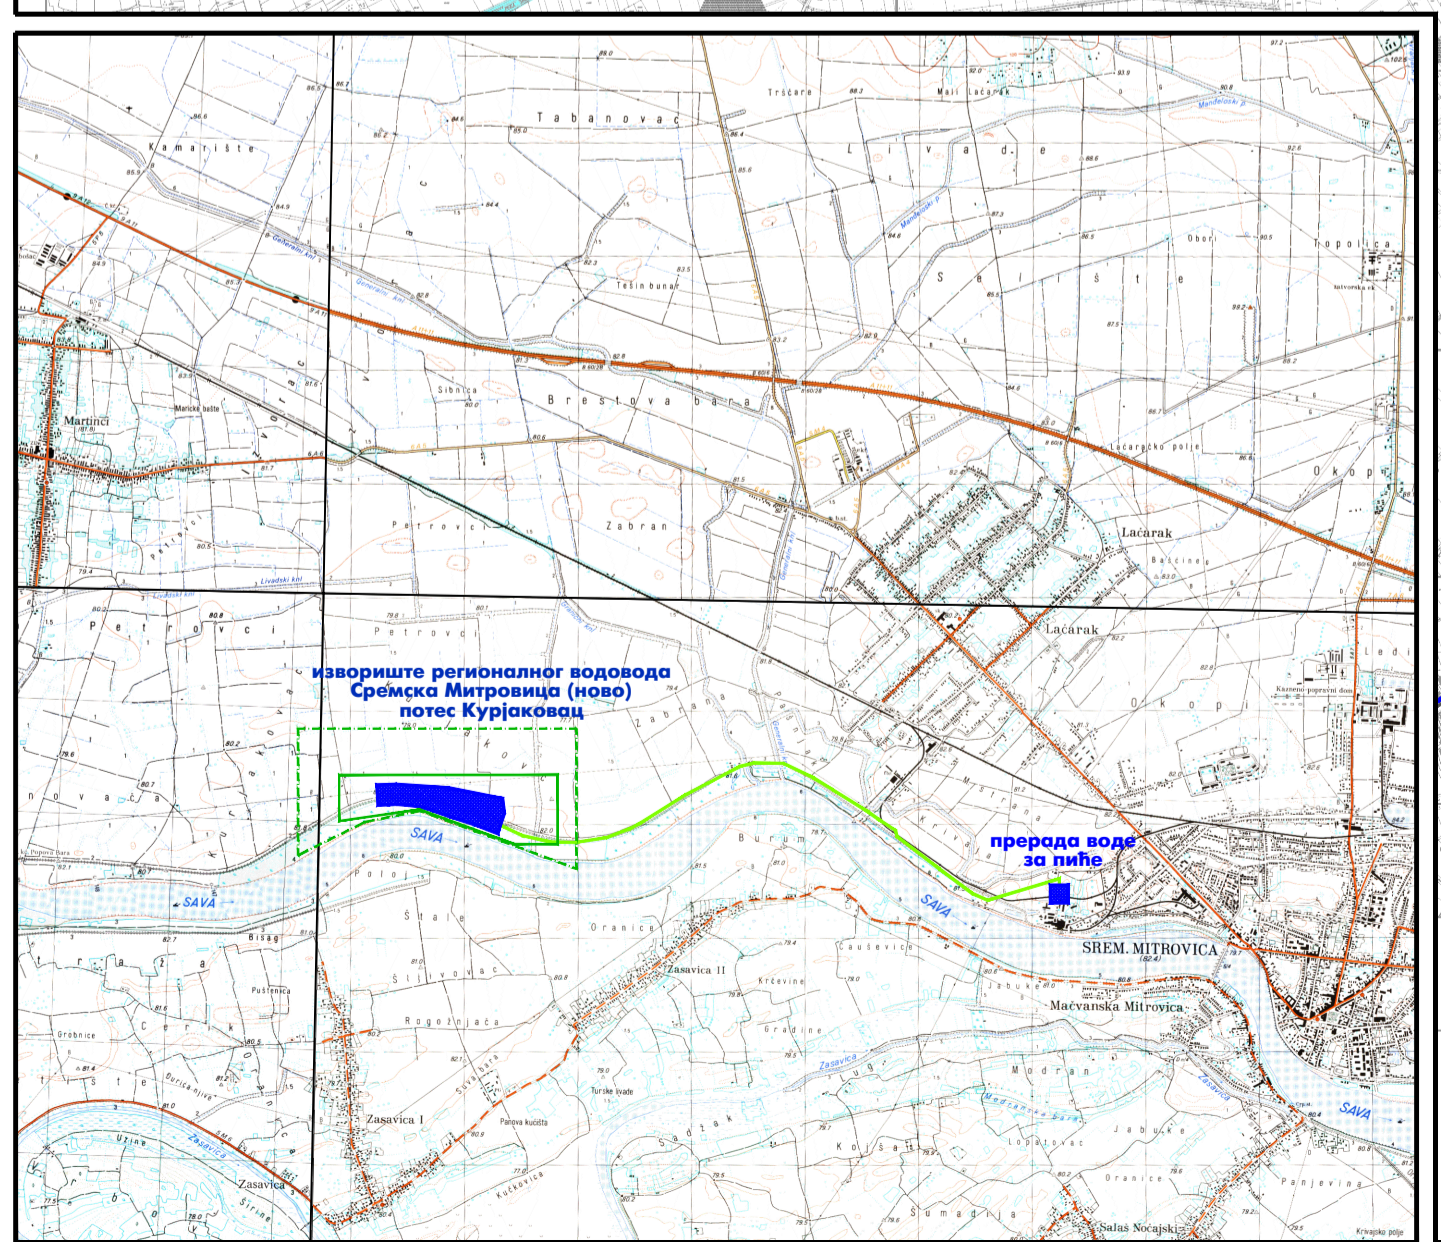

локација регионалног водовода Р 1:50000

снабдевање водом и одвођење отпадних вода

Р 1:20000 **ЛИСТ 06**

ПЛАН ГЕНЕРАЛНЕ РЕГУЛАЦИЈЕ

ГРАДА СРЕМСКЕ МИТРОВИЦЕ, ЛАЂАРКА И МАЧВАНСКЕ МИТРОВИЦЕ

2009.