

ТАБЕЛА 1: ПОСТОЈЕЋЕ РАСКРСНИЦЕ



Ознака раскр.	Тип раскр.	Бр. пута	Прикључна улица	Оквирна стационожа
П-1	3	103	индустриска	46+060
П-2	3	103	индустриска	44+990
П-3	3	103.2	Нови Чикас	0+220
П-4	4	103.2	Вишњевачка	0+360
П-5	3	103.2	индустриска	1+070
П-6	4	103.2	наш. рампа	2+810
П-7	3	103	Марсилијева	44+025
П-8	3	116	Марсилијева	32+040
П-9	3	103	А.Караборђева	43+910
П-10	4	103	Иринејева	43+545
П-11	3	103	Петроварадин	43+165
П-12	3	103	Кузминска	43+010
П-13	3	103	П.Прерадовић	42+900
П-14	3	103	С.Н. Пинки	42+740
П-15	4	103	Рагарска	42+585
П-16	4	103	Краља Петра	42+375 (103) 29+585 (116)
П-17	4	103	Јуштерова	41+990
П-18	3	103	Б. Ђаковић	41+885
П-19	3	103	И.Г.Ковачић	41+650
П-20	3	103	Ж. фашизма	41+440
П-21	кружна	103	Булевар К.В.	41+415
П-22	кружна	103	С.Н. С. мост	41+415
П-23	3	103	П. У. Пчелица	41+285
П-24	3	103	16. дивизије	41+070
П-25	4	103	М. Тешћа	40+860
П-26	4	103	Б. Данчић	40+315
П-27	3	103	Славонска	40+145
П-28	3	103	Радичка	40+055
П-29	4	103	М. Костић	39+985
П-30	3	103	Ливадска	39+750
П-31	3	103	Митровачка	39+605
П-32	3	103	Т. Вигасовић	39+545
П-33	3	103	Змајева	39+015
П-34	3	103	Кордуиска	38+770
П-35	3	103	8. марта	38+575
П-36	3	103	Планинска	38+550
П-37	3	103	Ваптарска	38+390
П-38	3	103	Савска	38+205
П-39	3	103	Караборђева	38+205
П-40	4	103	Сремска	37+950
П-41	4	103	Школска	37+520
П-42	4	103	Церска	37+150
П-43	3	103	Партизанска	36+800
П-44	3	103	Доситејева	36+555
П-45	3	103	Мачванска	36+520
П-46	3	103	економија	36+275
П-47	3	103	пут за Чалму	35+900
П-48	3	103	индустриска	44+570
П-49	3	103.3	индустриска	0+605
П-50	3	116	ПУ Пчелица	29+450
П-51	4	116	С. Бедем	29+200
П-52	3	116	Железничка	29+050
П-53	3	116	С. Ковачевић	28+815
П-54	4	116	М. Обилћа	28+750
П-55	3	116	Немањина	28+550
П-56	4	116	Планинска	28+300
П-57	3	116	Крајишка	27+970
П-58	3	116	КПД 1	27+730
П-59	3	116	Баналучка	27+595
П-60	3	116	КПД 2	27+370
П-61	3	116	ИЗ Север	26+325
П-62	3	116	Криваја 1	35+715
П-63	3	116	В. Мишића	36+015
П-64	3	116	С. Чушћа	36+507

ТАБЕЛА 2: НЕКАТЕГОРИСАНИ ПУТЕВИ

Ознака раскр.	Тип раскр.	Бр. пута	Припадајућа улица	Оквирна стационожа
А-0	3	103	Вогањски пут	47+575
А-1	3	103	Вогањски пут	47+400
А-2	3	103	Вогањски пут	46+785
А-3	3	103	Вогањски пут	46+295
А-4	3	103	Вогањски пут	45+795
А-5	3	103	Вогањски пут	45+285
А-6	4	103	Вогањски пут	44+570
А-7	4	103.2	М. Аурелија	0+360
А-8	3	103.2	М. Аурелија	0+790
А-9	4	103.2	М. Аурелија	1+210
А-10	4	103.2	М. Аурелија	1+920
А-11	3	103.2	М. Аурелија	2+770
А-12	3	103.3	Јарачки пут	1+355
А-13	3	116	С. Чушћа	33+280
А-14	3	116	С. Чушћа	33+735
А-15	4	116	С. Чушћа	34+285

ТАБЕЛА 3: РЕАЛИЗАЦИЈА У ТОКУ

Ознака раскр.	Тип раскр.	Бр. пута	Припадајућа улица	Оквирна стационожа
Р-1	3	103.3	Јарачки пут	2+570
Р-2	4	116	М. Аурелија	32+225
Р-3	4	103.2	М. Аурелија	1+210
Р-4	3	103	Палатска	43+585
Р-5	3	103	Стари шор	42+065

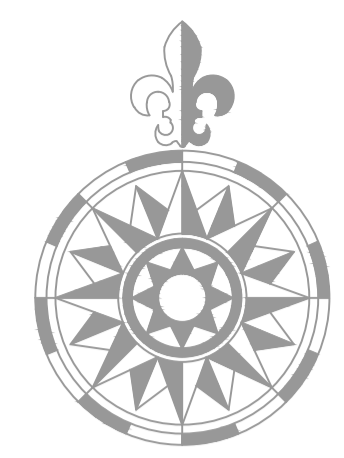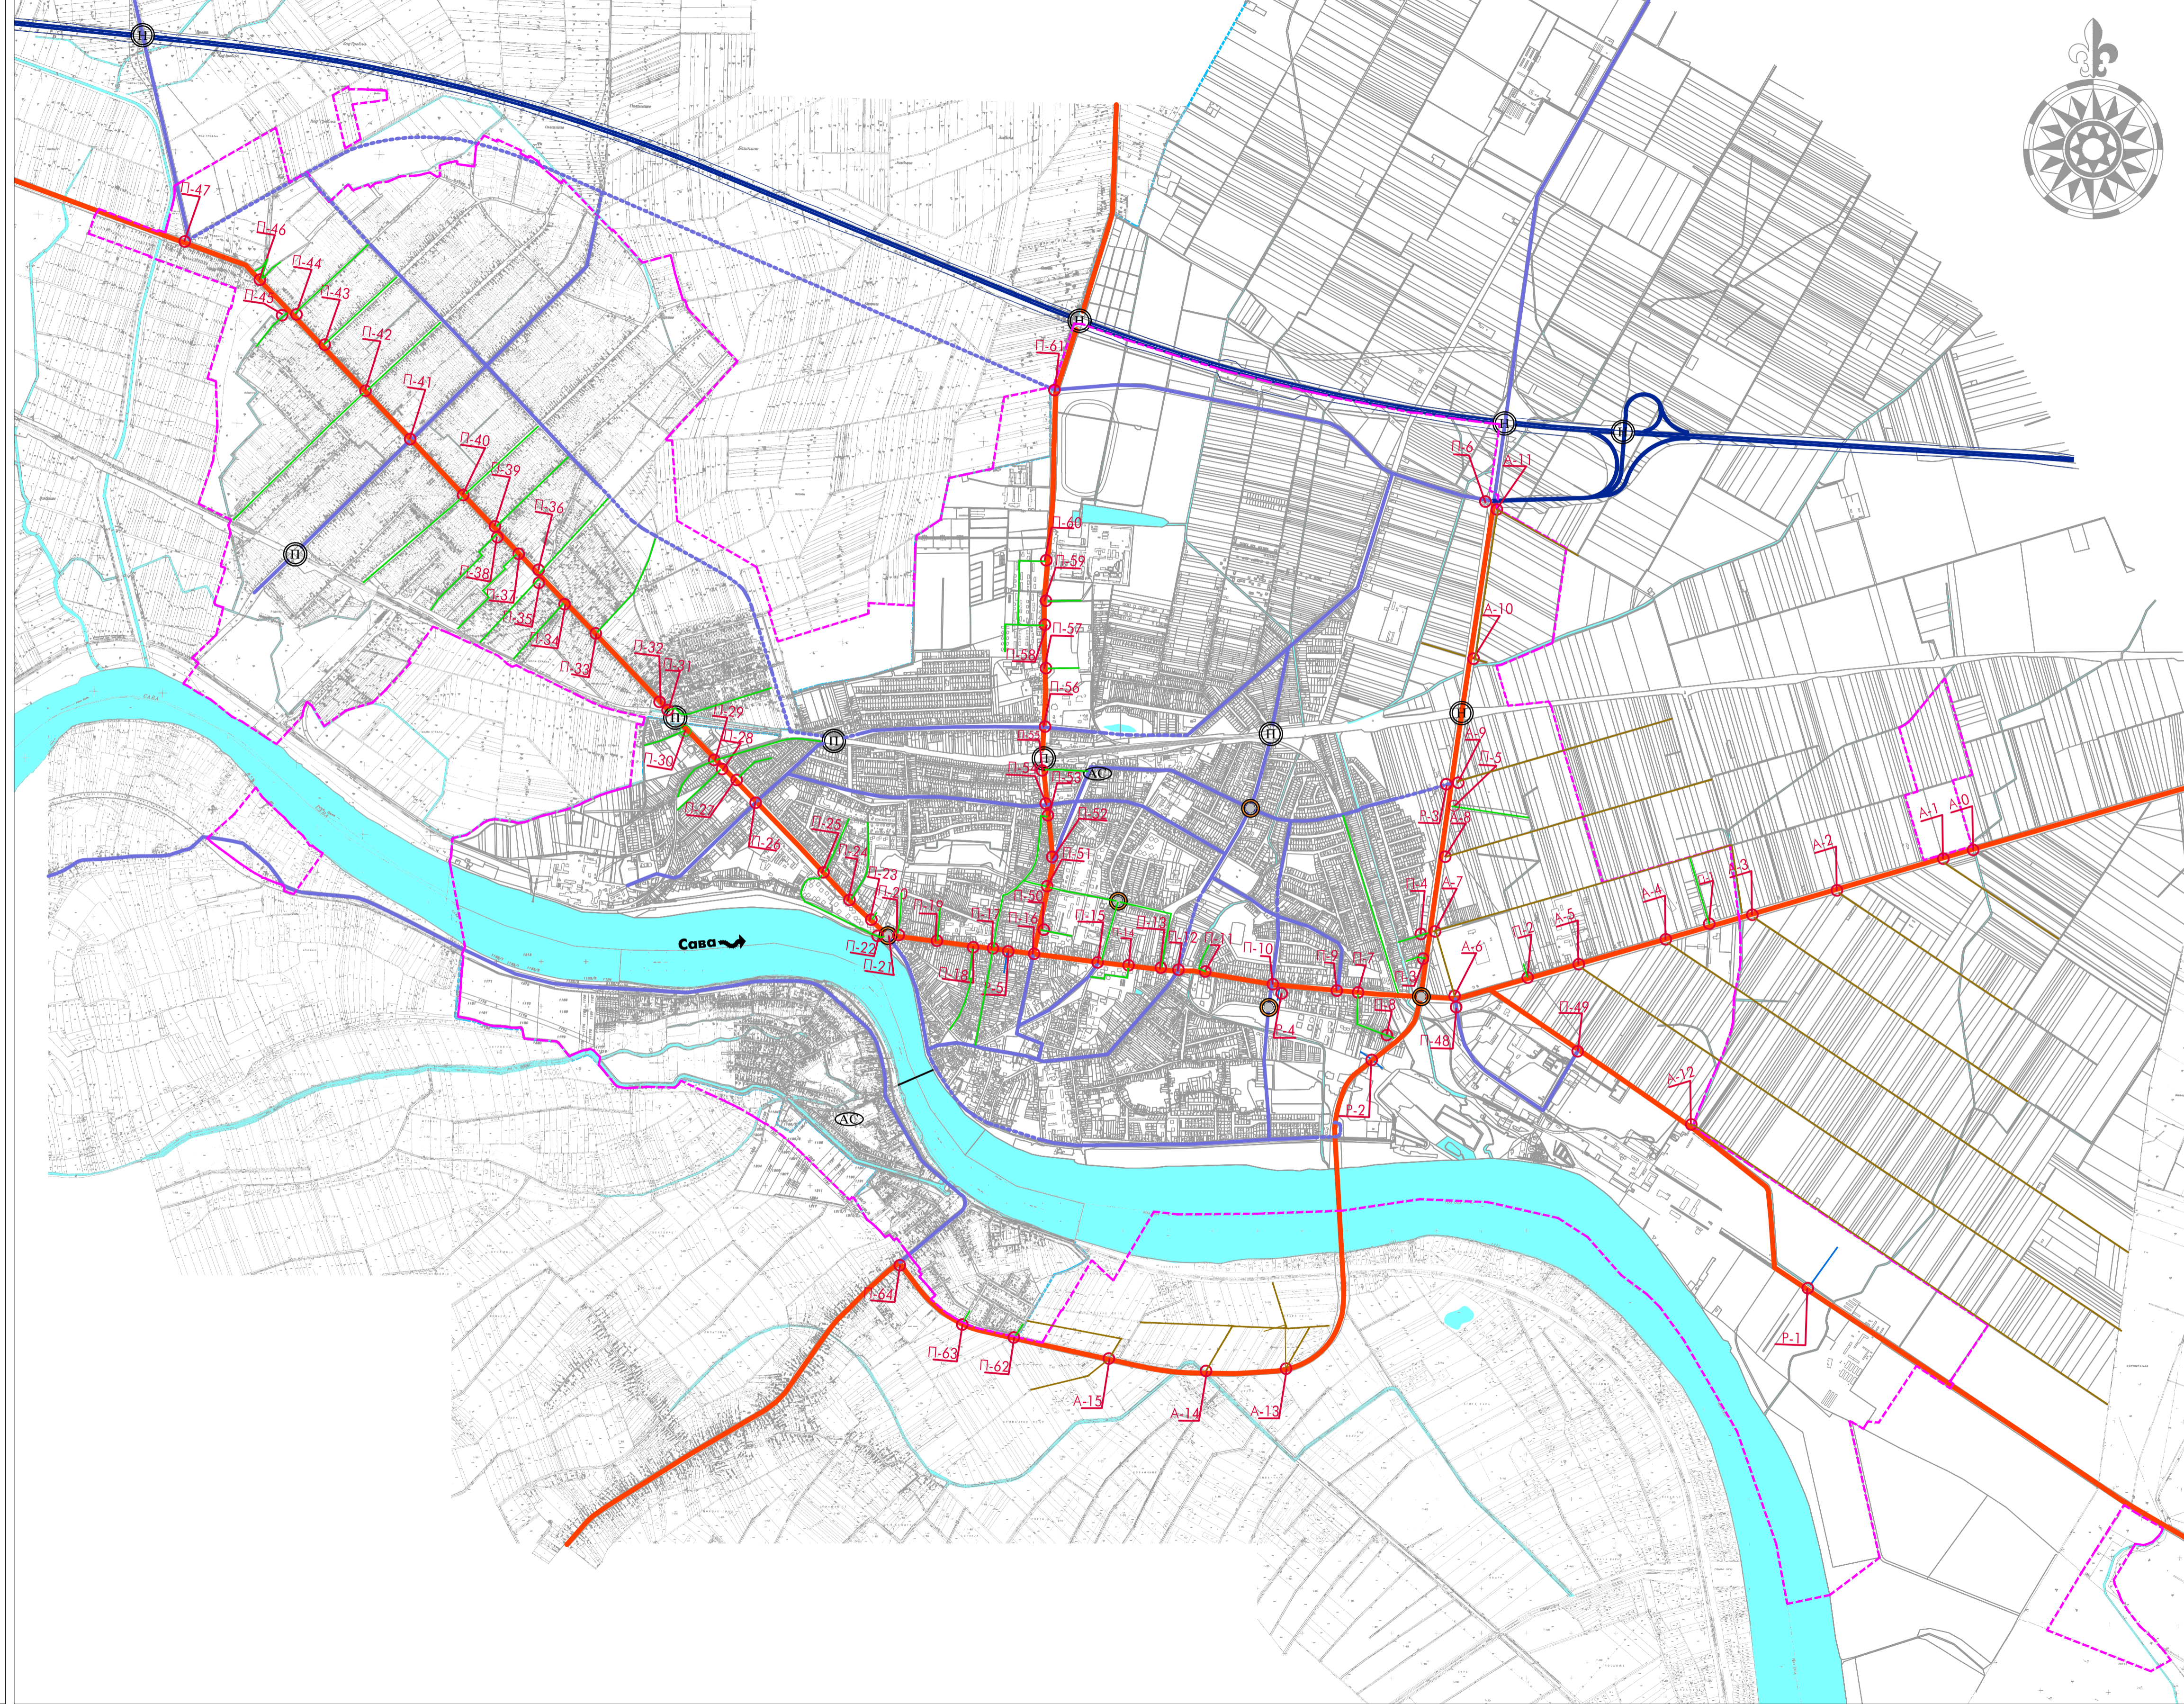

легенда

- граница грађевинског подручја
- улице са изграђеним прикључцима на државне путеве
- некатегорисани путеви са непосредним прикључком на ДП
- планирани прикључци који су у току реализације
- аутопут Е - 70
- државни путеви другог реда (регионални путеви)
- примарне градске саобраћајнице
- планиране примарне градске саобраћајнице
- постаје раскрснице са кружним током саобраћаја
- надвожњак
- планирани подвожњак
- ката коловоза
- аутобуска станица

саоб. прикључци и раскрснице на правцима државних путева

Р 1:20000 ЛИСТ 056

ПЛАН ГЕНЕРАЛНЕ РЕГУЛАЦИЈЕ

ГРАДА СРЕМСКЕ МИТРОВИЦЕ,
ЛАЂАРКА И МАЧВАНСКЕ МИТРОВИЦЕ
2009.

ЈП Дирекција за изградњу града Сремска Митровица